




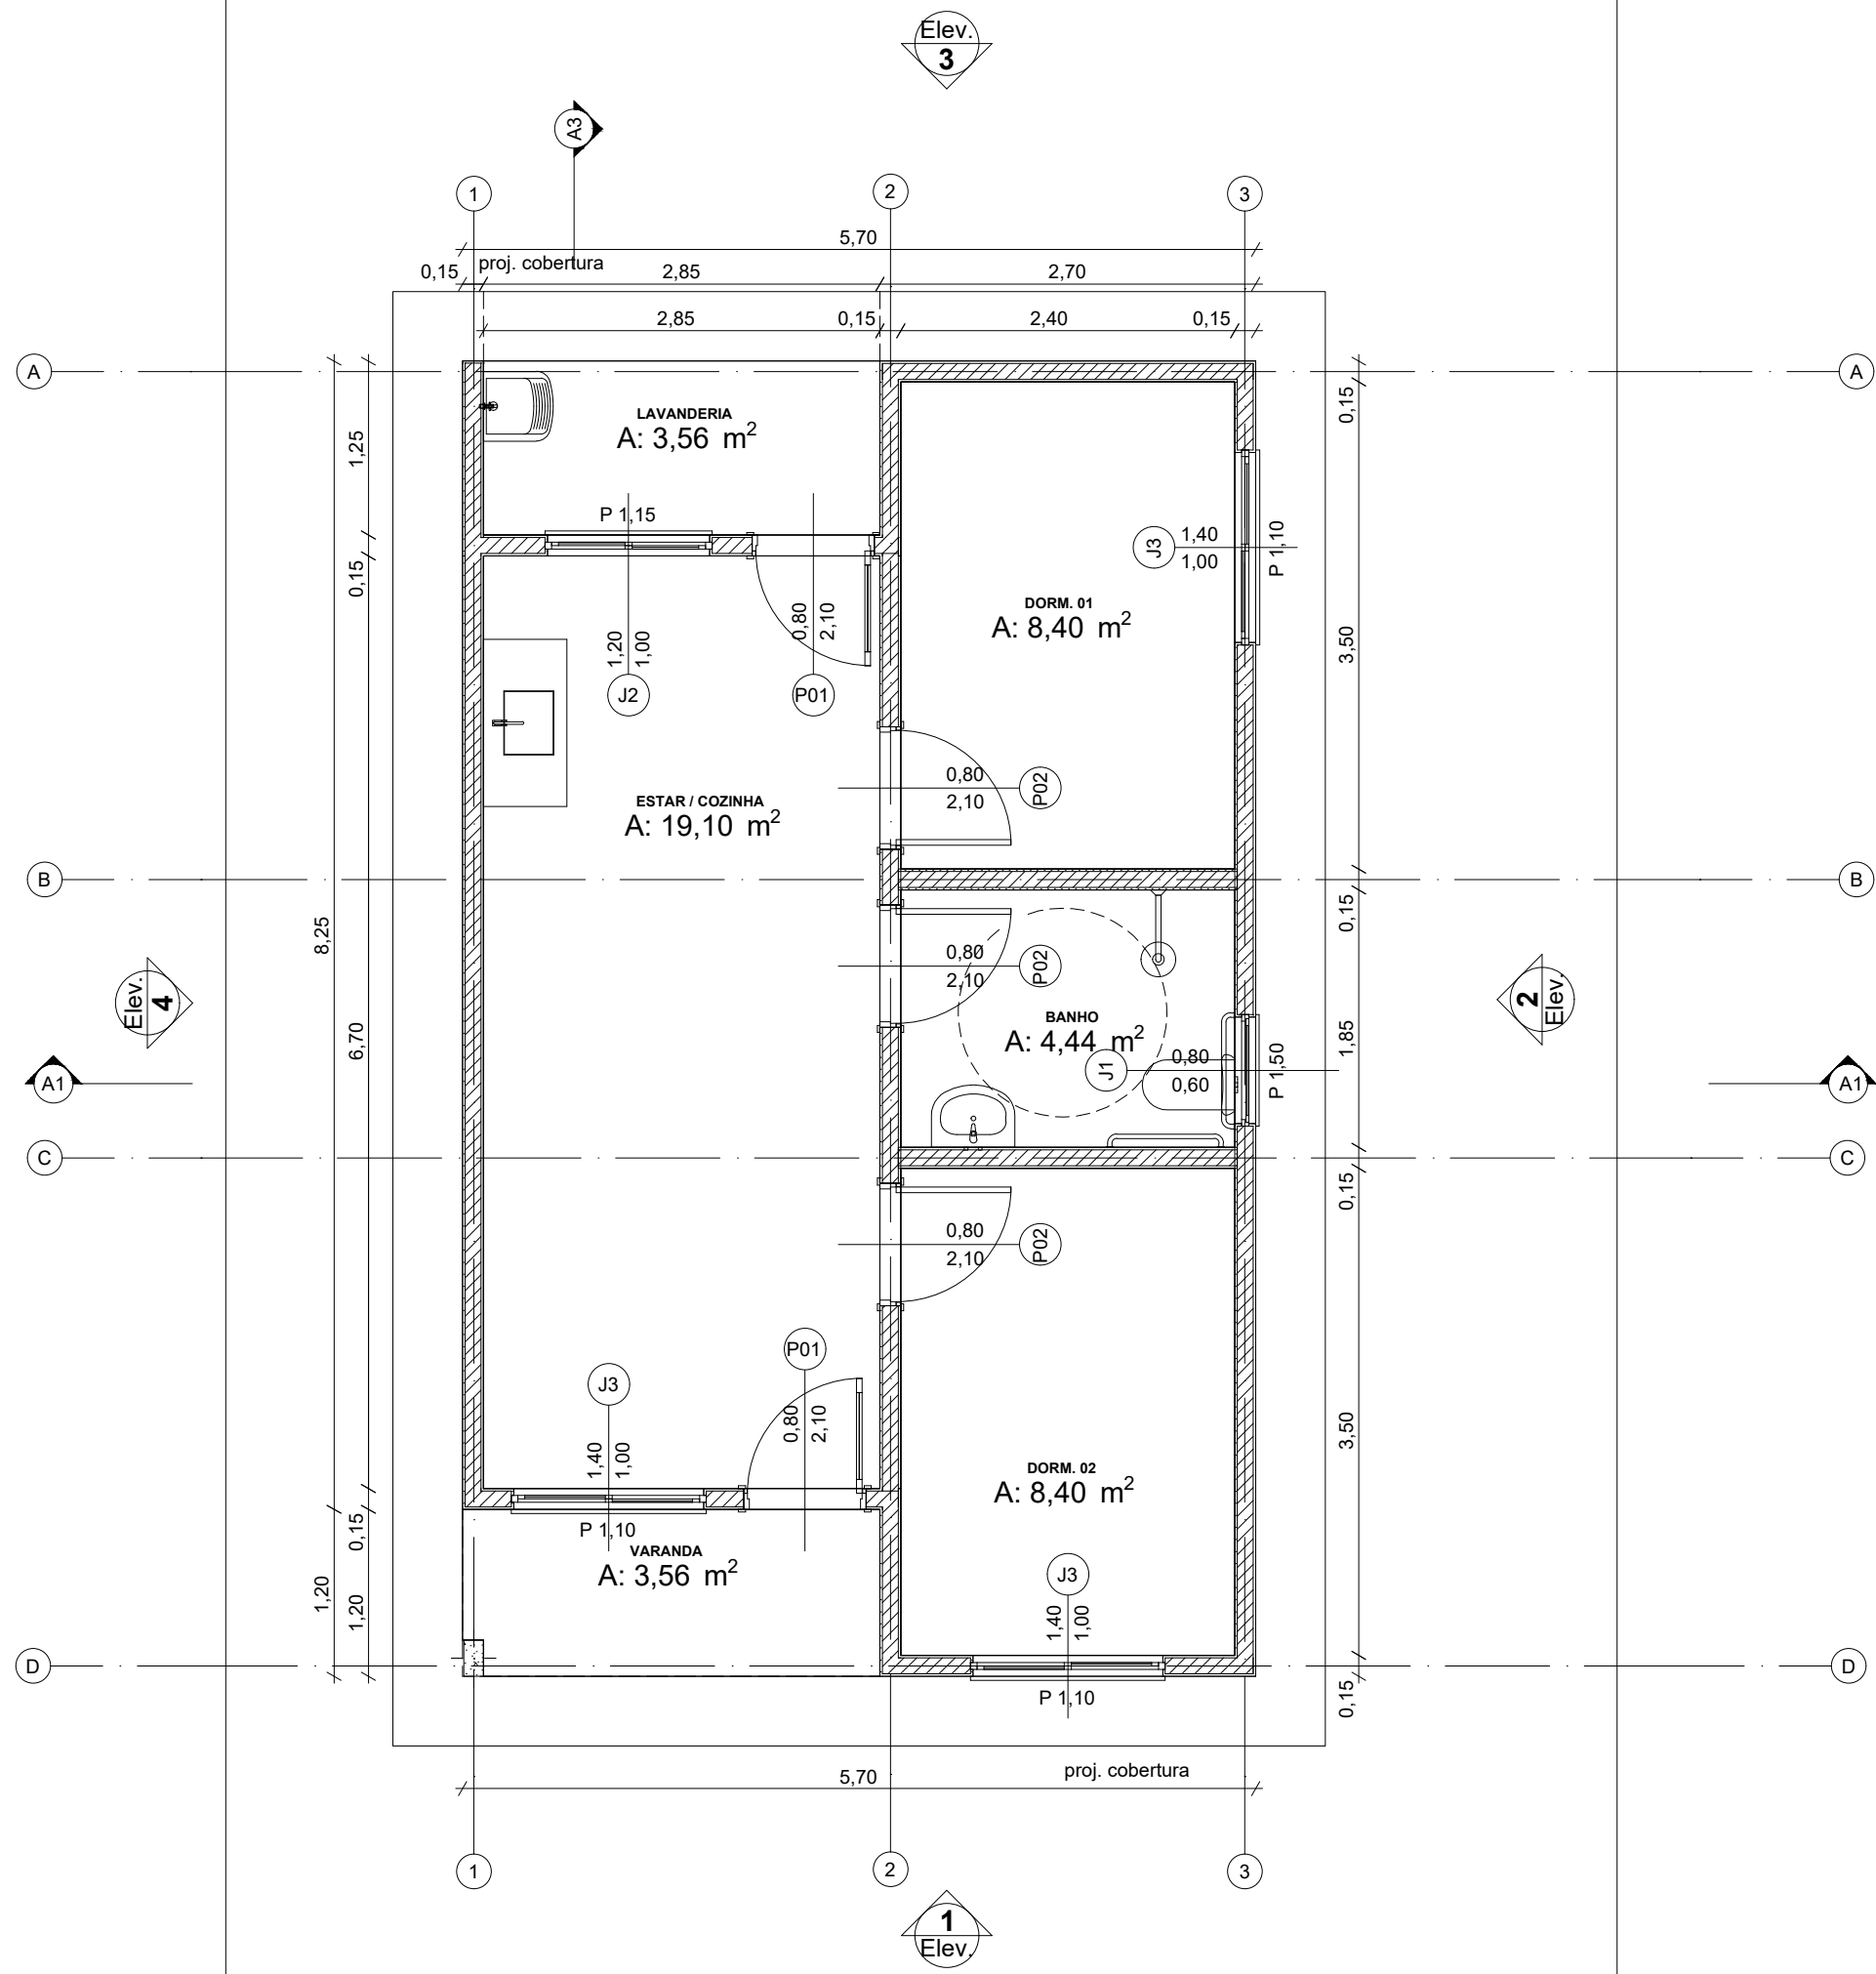

Planta Térreo
1:50

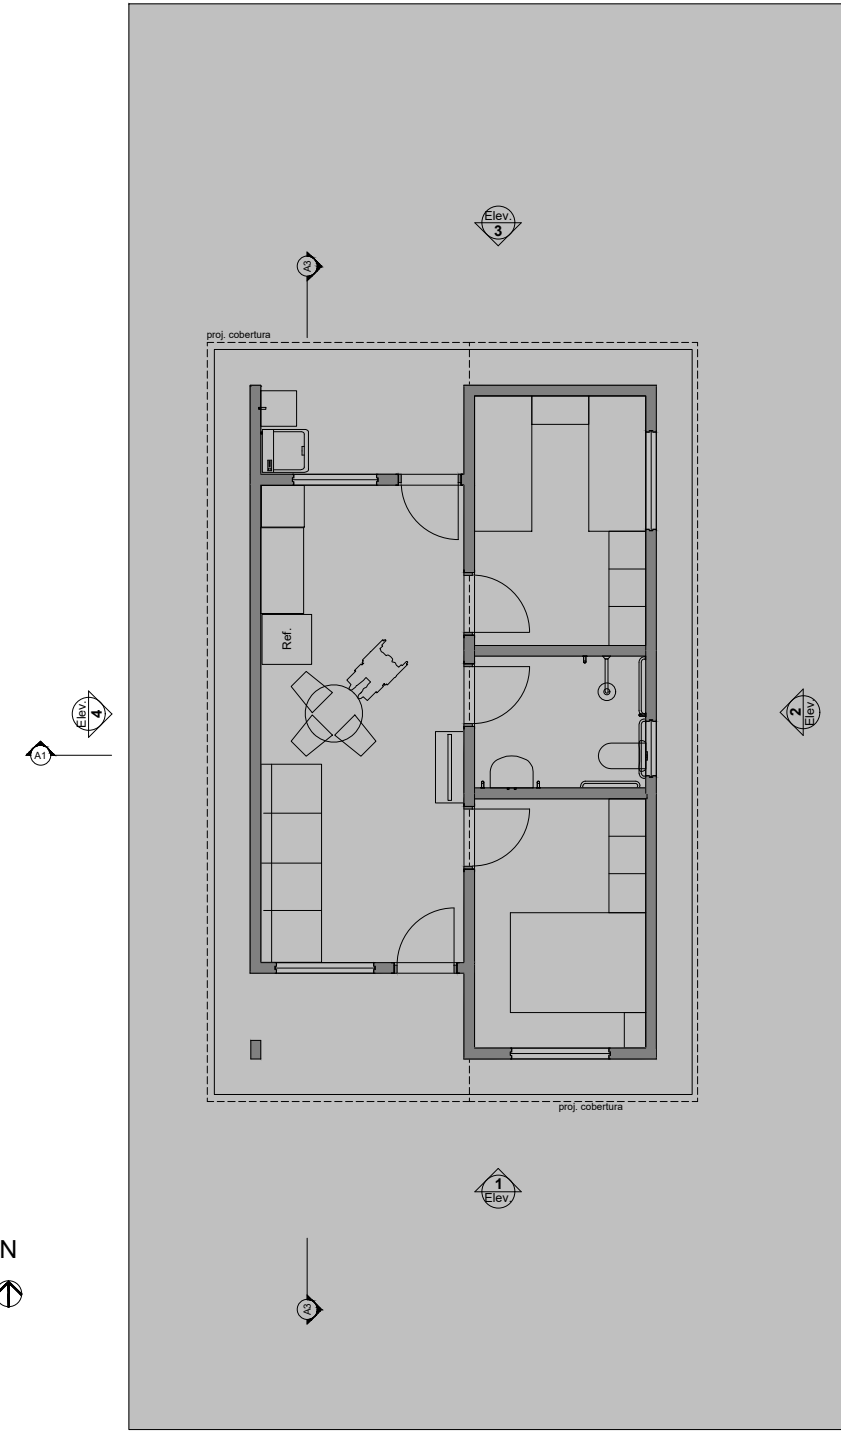


LAYOUT
1:100

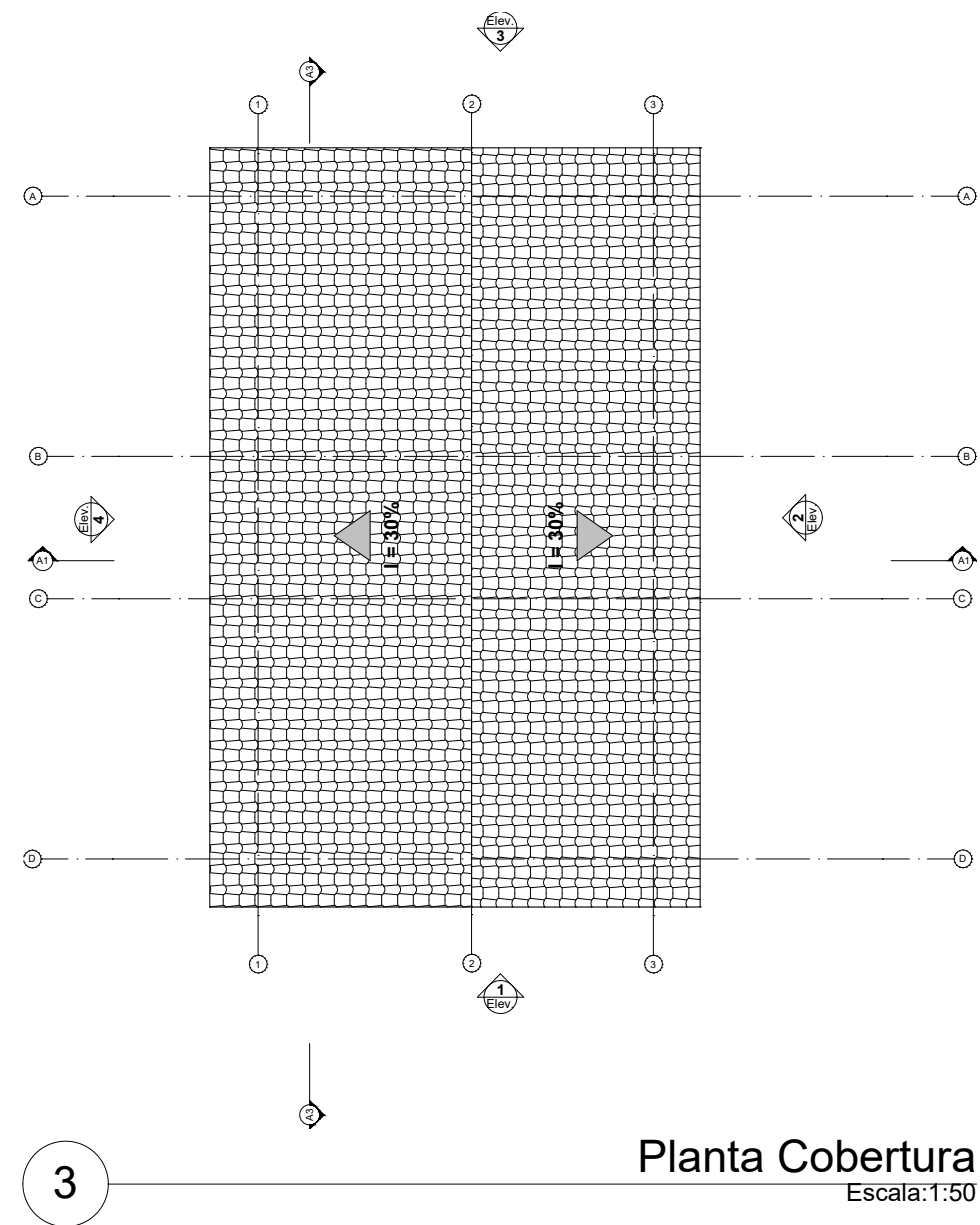


Planta Cobertura
Escala: 1:50

Quadro de Areas			
Piso de Origem	Cômodo	Área Medida	
Nível 0,00	01	ESTAR / COZINHA	19,10
	02	DORM. 01	8,40
	03	BANHO	4,44
	04	DORM. 02	8,40
	05	VARANDA	3,56
	06	LAVANDERIA	3,56
			47,46 m²


2 Implantação
Escala: 1:200

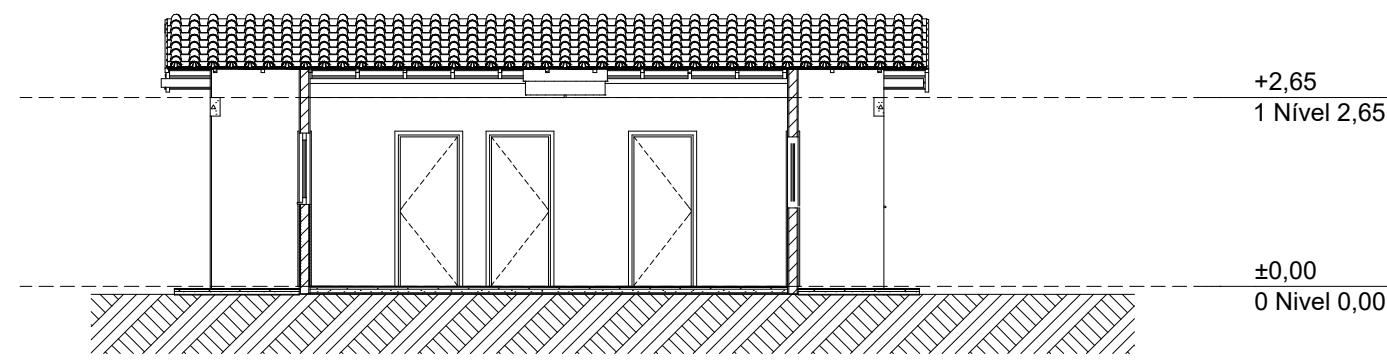


Corte
1:100

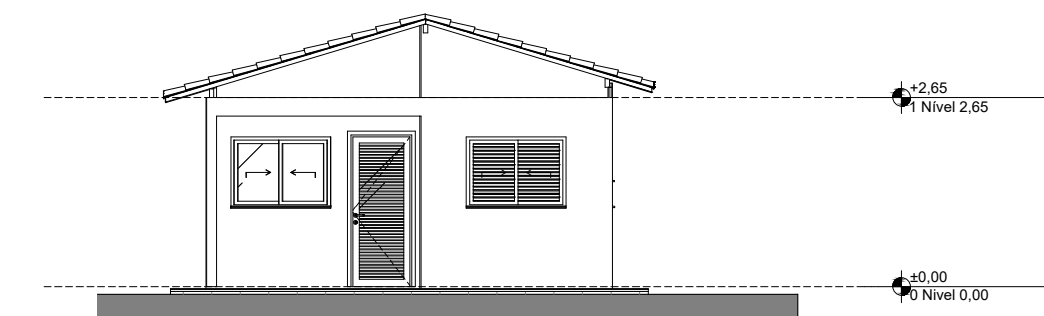


Elevação Frontal
1:100

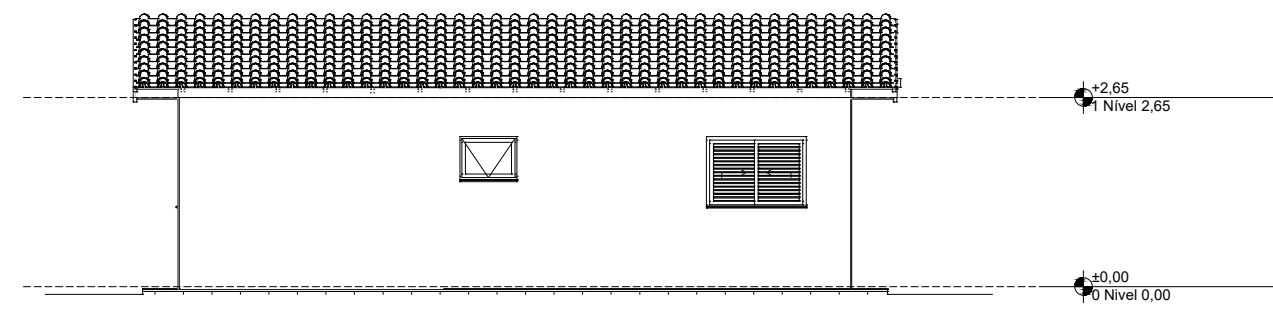


Lateral Direita
1:100

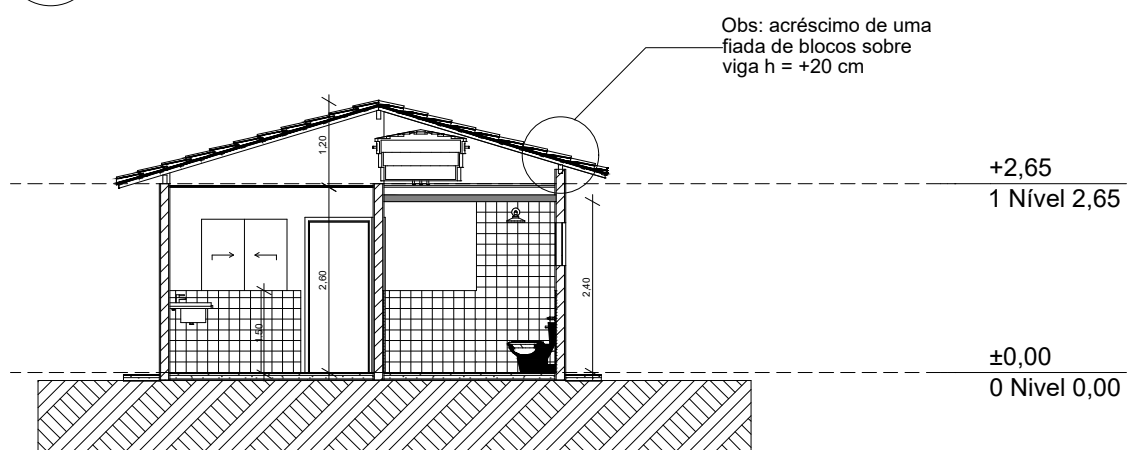

Corte
1:100

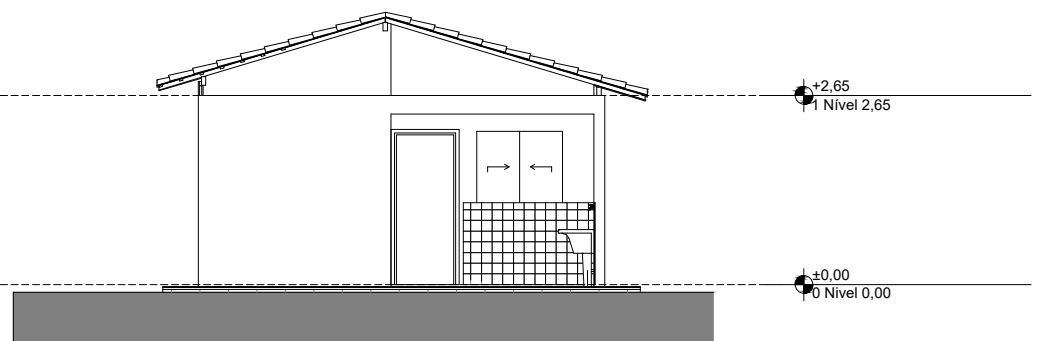

Elevação Posterior
1:100

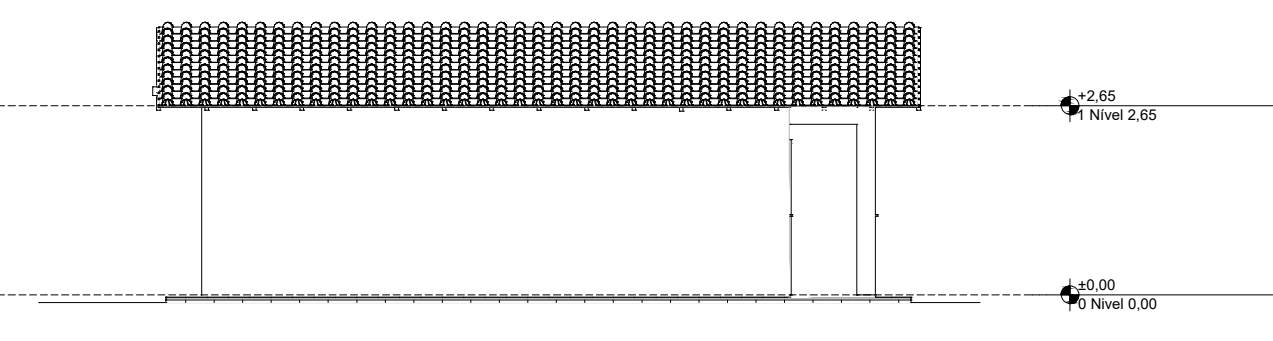

Lateral Esquerda
1:100

DADOS DA PREFEITURA MUNICIPAL DE CEDRO DO ABAETÉ - MG		PREFEITURA MUNICIPAL DE CEDRO DO ABAETÉ Rua Cel. José Lobato, 879 - Centro CEP.: 35624-000 Tel. 37 3544 1136 E-mail: engenharia@cedrodobaete.mg.gov.br		
CONJUNTO HABITACIONAL COM 20 CASAS POPULARES				
TÍTULO		PROJETO ARQUITETÔNICO		ÁREA: 240,00 M²
LOCALIZAÇÃO DA EDIFICAÇÃO		LOGRADOURO: RUA ODILON PEREIRA GUIMARÃES, Nº 45 - QUADRA 03 - LOTE 01		
		BAIRRO: NOVO HORIZONTE		
		CIDADE: CEDRO DO ABAETÉ/MG		
PROPRIETÁRIO	ÁREAS	ÁREA CONSTRUIDA:	ÁREA ÚTIL:	QUANTIFICAÇÃO
		53,86 M²	47,46 M²	
DADOS	PREFEITURA MUNICIPAL DE CEDRO DO ABAETÉ 18.296.657/0001-03			 PREFEITURA CEDRO DO ABAETÉ GOV. DE MINAS GERAIS
	CARIMBO			
RESPONSÁVEIS TÉCNICOS AUTORES DO PROJETO	Maicon Douglas Reis de Sousa Arquiteto e Urbanista			CARIMBO
	Mariana C. Magalhães Engenheira Civil			
LOCAL DATA	CEDRO DO ABAETÉ / AGOSTO DE 2025.		REVISÃO:	01
CONTEÚDO	PLANTA DE IMPLANTAÇÃO, PLANTA BAIXA/COTAS, PLANTA BAIXA/LAYOUT, PLANTA DE COBERTURA, CORTES A3 E A1, ELEVACÃO FRONTAL, LATERAL DIREITA, LATERAL ESQUERDA E ELEVACÃO POSTERIOR.			FOLHA: 02/22 FORMATO: A1