AUDITÓRIO CENTRO DE CULTURA
COBERTURA EXTERNA
Norma de aço dobrado: ABNT NBR 14762: 2010
Aço dobrado: CF-26
Escala: 1:50

COBERTURA EXTERNA: 2D: CAIDA COB EXTERNA

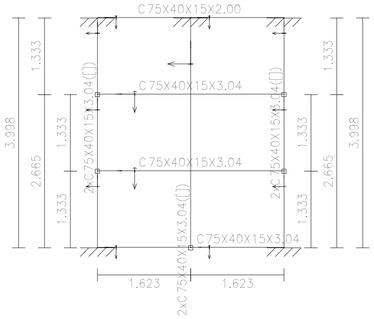

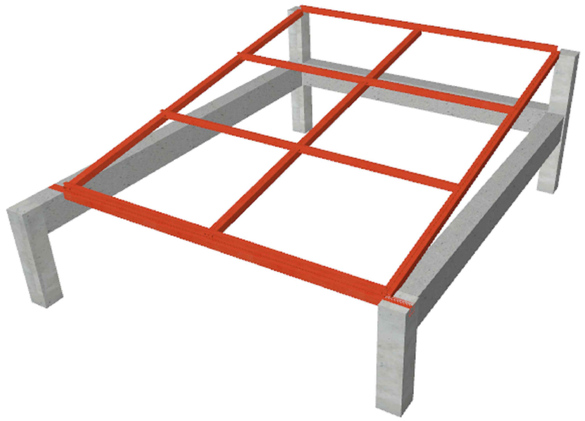

COBERTURA EXTERNA: 2D: CORTE AA

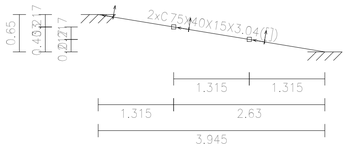

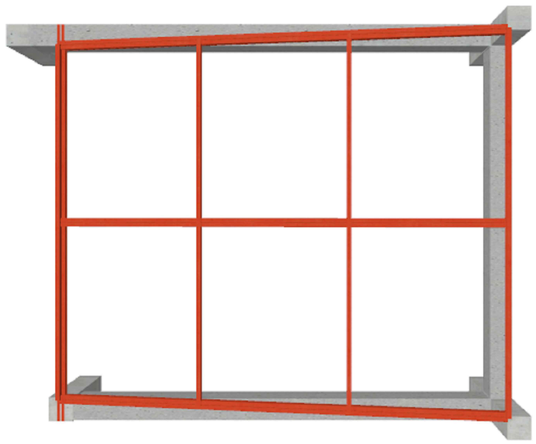

COBERTURA EXTERNA: 3D

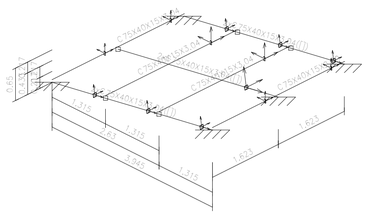

Ligação de uma viga metálica com uma viga de concreto sobre pilar inferior de concreto e pilar superior metálico.

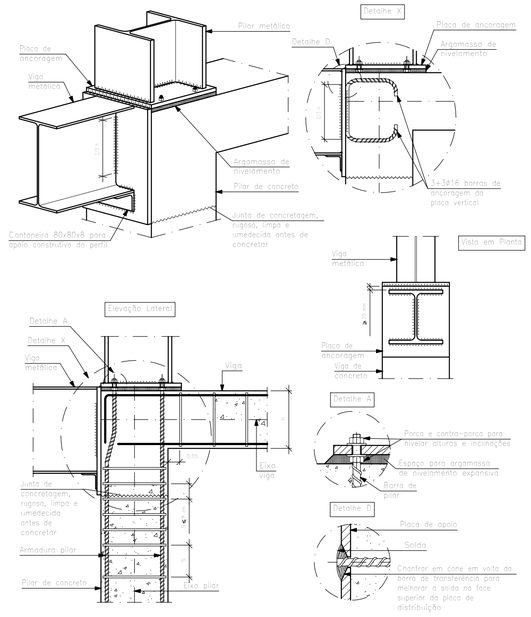

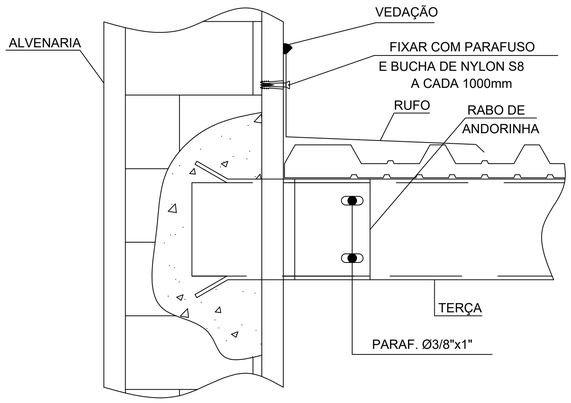

DETALHE FIXAÇÃO DA TERÇA NA ALVENARIA

SEM ESCALA

CORTE TÍPICO DAS TESOURAS
ESC 1:10

DETALHE DA CANTONEIRA (Platibanda)
76.2X76.2 #7.94
ESC 1:10

DETALHE 02 (24x)
LIGAÇÃO TESOURA-LAJE
CHAPA 300x100x12.5
ESC 1:10

CORTE
DETALHE 02
ESC 1:10

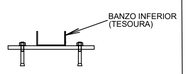

DETALHE 01 (24X)
(Cantoneira de ligação tesoura - terça)
ESC 1:10

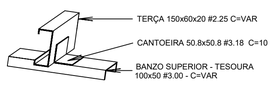

RJ Morais
Engenharia e Empreendimentos
R. Almansor de Sousa Rabelo, 293, Centro, Arcos / MG , cep 35.588-000
fone : (37) 99954-4316 rjmoraisengenharia@gmail.com
www.rjmorais.com.br

PROJETO EXECUTIVO

PROJETO ESTRUTURAL

Proprietário / Destinação:
PREFEITURA MUNICIPAL DE CEDRO DO ABAETÉ - MG /BIBLIOTECA PÚBLICA PROFESSORA WALDETE LESSA (CENTRO DE CULTURA E EVENTOS) - PATRIMÔNIO INVENTARIADO NO ANO DE 2014

Local: RUA DIAMANTINA, Nº 59, CENTRO, CEDRO DO ABAETÉ - MG

Autor do Projeto / Responsável Técnico: JOAO RAFAEL BUENO DE MORAIS LOPES:10369274660
Assinado de forma digital por JOAO RAFAEL BUENO DE MORAIS LOPES:10369274660
Dados: 2023.09.05 09:02:31 -03'00'

RJ MORAIS ENGENHARIA E ARQUITETURA LTDA
CNPJ: 42.441.571/0001-01
JOÃO RAFAEL BUENO DE MORAIS LOPES
ENGENHEIRO CIVIL
CREA – MG 235527/D

Finalidade: EXECUTIVO

Assunto:	Escala:	Data:	Folha:
DETALHAMENTO DE TRELIÇAS E LIGAÇÕES PARA A COBERTURA EXTERNA.	S/ESC	JUL/23	05